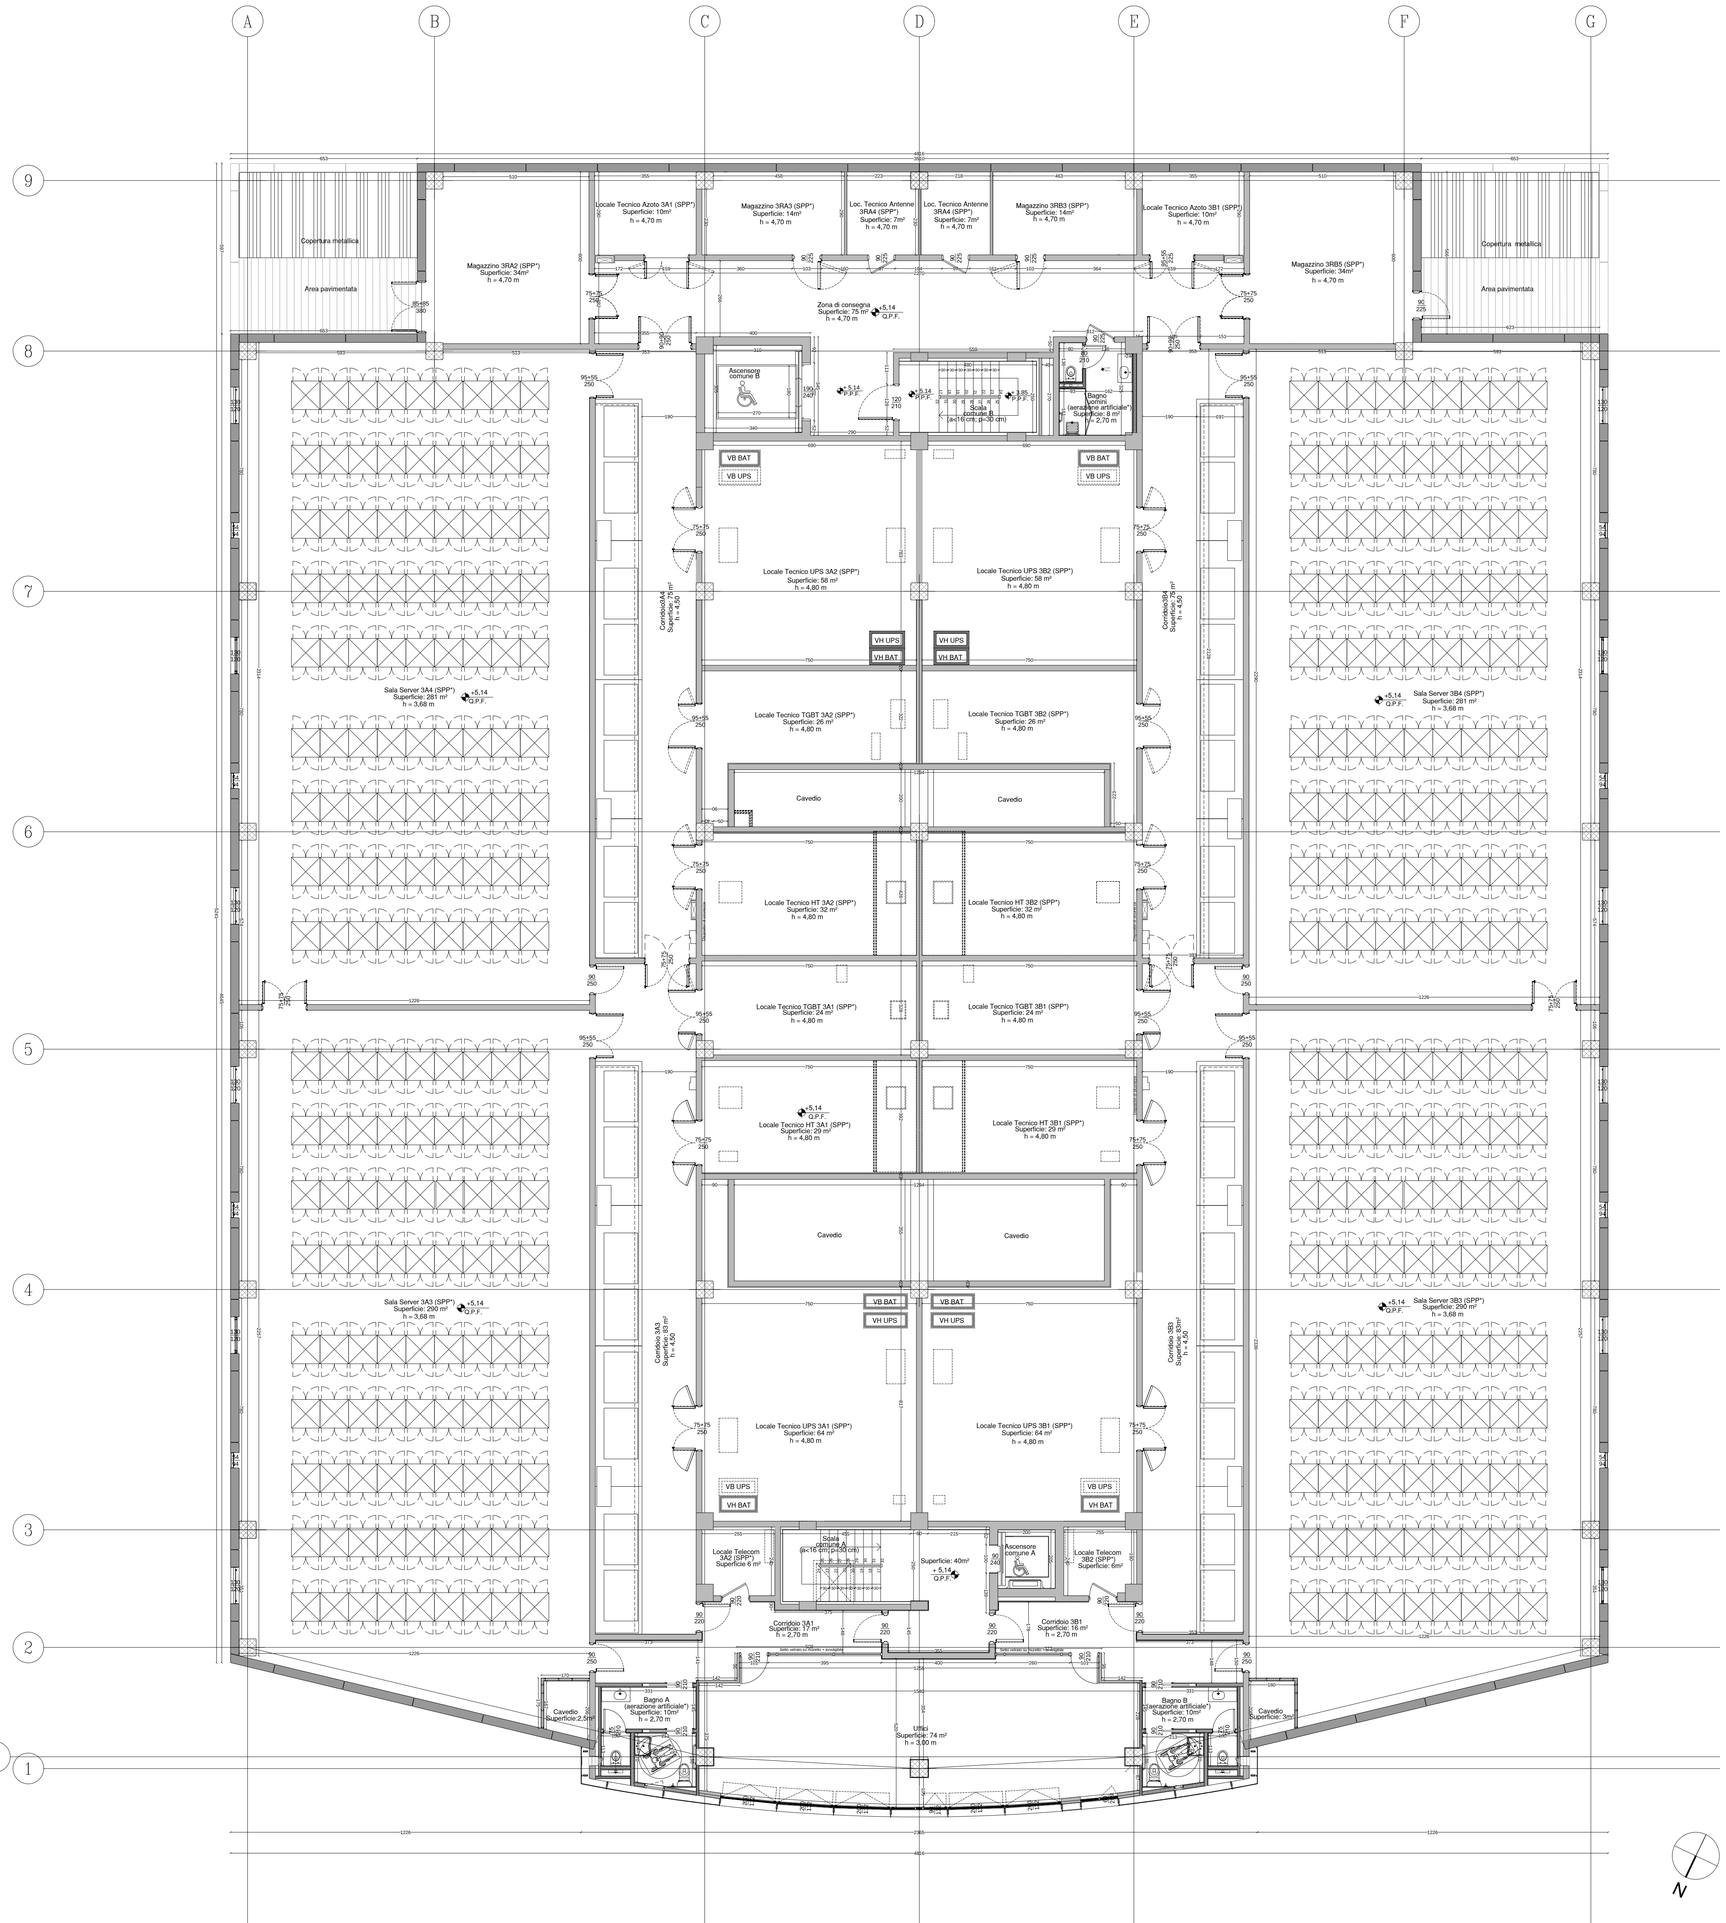

***SPP (Senza permanenza di persone)** - Zona di lavoro occupata da un lavoratore oppure da più persone successivamente, per un periodo inferiore a 2 ½ giorni/settimana (20 ore/settimana).

***Aerazione artificiale** - Ambiente dotato di impianto di condizionamento che garantisce un controllo in continuo del funzionamento e segnalazione con allarme delle anomalie e affidabilità di funzionamento mediante l'adozione di sistema di alimentazione elettrico indipendente ovvero di alimentazione da un gruppo di continuità o altri sistemi equivalenti (come stabilito dal Cap. 3.3.13 del Regolamento Locale di Igiene, A.S.L. della Provincia di Milano n. 1)

***RAPPORTO AEROILLUMINANTE**

AERAZIONE NATURALE
Ambiente in cui è garantito un ricambio d'aria naturale mediante apertura finestrata (come stabilito dal Cap. 3.3.13 del Regolamento Locale di Igiene, A.S.L. della Provincia di Milano n. 1):

ILLUMINAZIONE NATURALE
Ambiente in cui è garantito regolamentare illuminazione naturale fornita da superficie finestrata (come stabilito dal Cap. 3.3.15 del Regolamento Locale di Igiene, A.S.L. della Provincia di Milano n. 1)

TUTTI I LOCALI DELL'EDIFICIO SONO CLIMATIZZATI AI SENSI DEL REGOLAMENTO LOCALE DI IGIENE M.T. CAP. 3

UFFICI
Sup. finestrata: (6.00x1.32)+(4.90x1.32)+(2.69x0.69)= 16.24 mq > 9.25 mq (1/8 di 74 mq)

progetto n.
13 03 - DATA IV - CORNAREDO / SETTIMO M.SE

proprietà

DATA 4 ITALY s.r.l.
Piazza Eleonora Duse, 2
20122 MILANO
Partita I.V.A. n. 08214220967

progettista

garretti associati architects planners engineers
Garretti Associati s.r.l.
via Trieste, 9
20146 - Milano
tel.: +39 02 430 6931
fax: +39 02 480 170 51
www.garrettiassociati.it

impresa

proprietà
DATA 4 ITALY S.R.L.
Piazza Eleonora Duse, 2
20122 MILANO

progetto strutturale:
Generale Prefabbricati — GENERALE PREFABBRICATI S.p.a. centro direzionale quattrotorri Ellera stazione - 06132 PERUGIA - IT tel. +39 075 517 29 83 fax: +39 518 12 88 www.generaleprefabbricatispa.com

progetto impianti acustici:
ACOUSTIC & ENGINEERING s.r.l. Via Cavour, 14 - 20851 LISSONE (MB) tel.: 039/2459177 fax: 039/4655570 www.brugola.net

progetto impianti meccanici:
OMEGA CONCEPT IMPIANTI E SISTEMI S.p.a. Via Ettore Ponti, 49 - 20143 - MILANO tel.: +39 028180951 fax: +39 028135163 www.omega-concept-gdfsuez.it

progetto impianti elettrici:
COFELY ITALIA S.p.a. Via Malipiero, 16/18 - 20138 MILANO tel.: +39 02 94399262 fax: +39 02 94399655 www.cofely-gdfsuez.it

progetto architettonico:
garretti associati architects planners engineers — Garretti Associati S.r.l. via Trieste, 9 - 20146 MILANO tel.: +39 02 430 6931 fax: +39 02 480 170 51 www.garrettiassociati.it

prima emissione
Ottobre 2015

disegnato da

aggiornamenti
A
B

descrizione:
DATA 4 ITALY
DATA CENTER - DC03
PIANTA PIANO PRIMO - PROGETTO
RAI E ALTEZZE LOCALI

progetto
DATA CENTER
DC03
SCIA in variante alla Pratica Edilizia n. 035/2015
ai sensi della LR 12/2005 art. 27 comma 1 lettera e)
1,2,3,4,5,6,7

scala:
SCALA 1:100 @A0

tavola n.
TAV.07 b
COMUNALE